



Situatie 1 - 2
1: 200

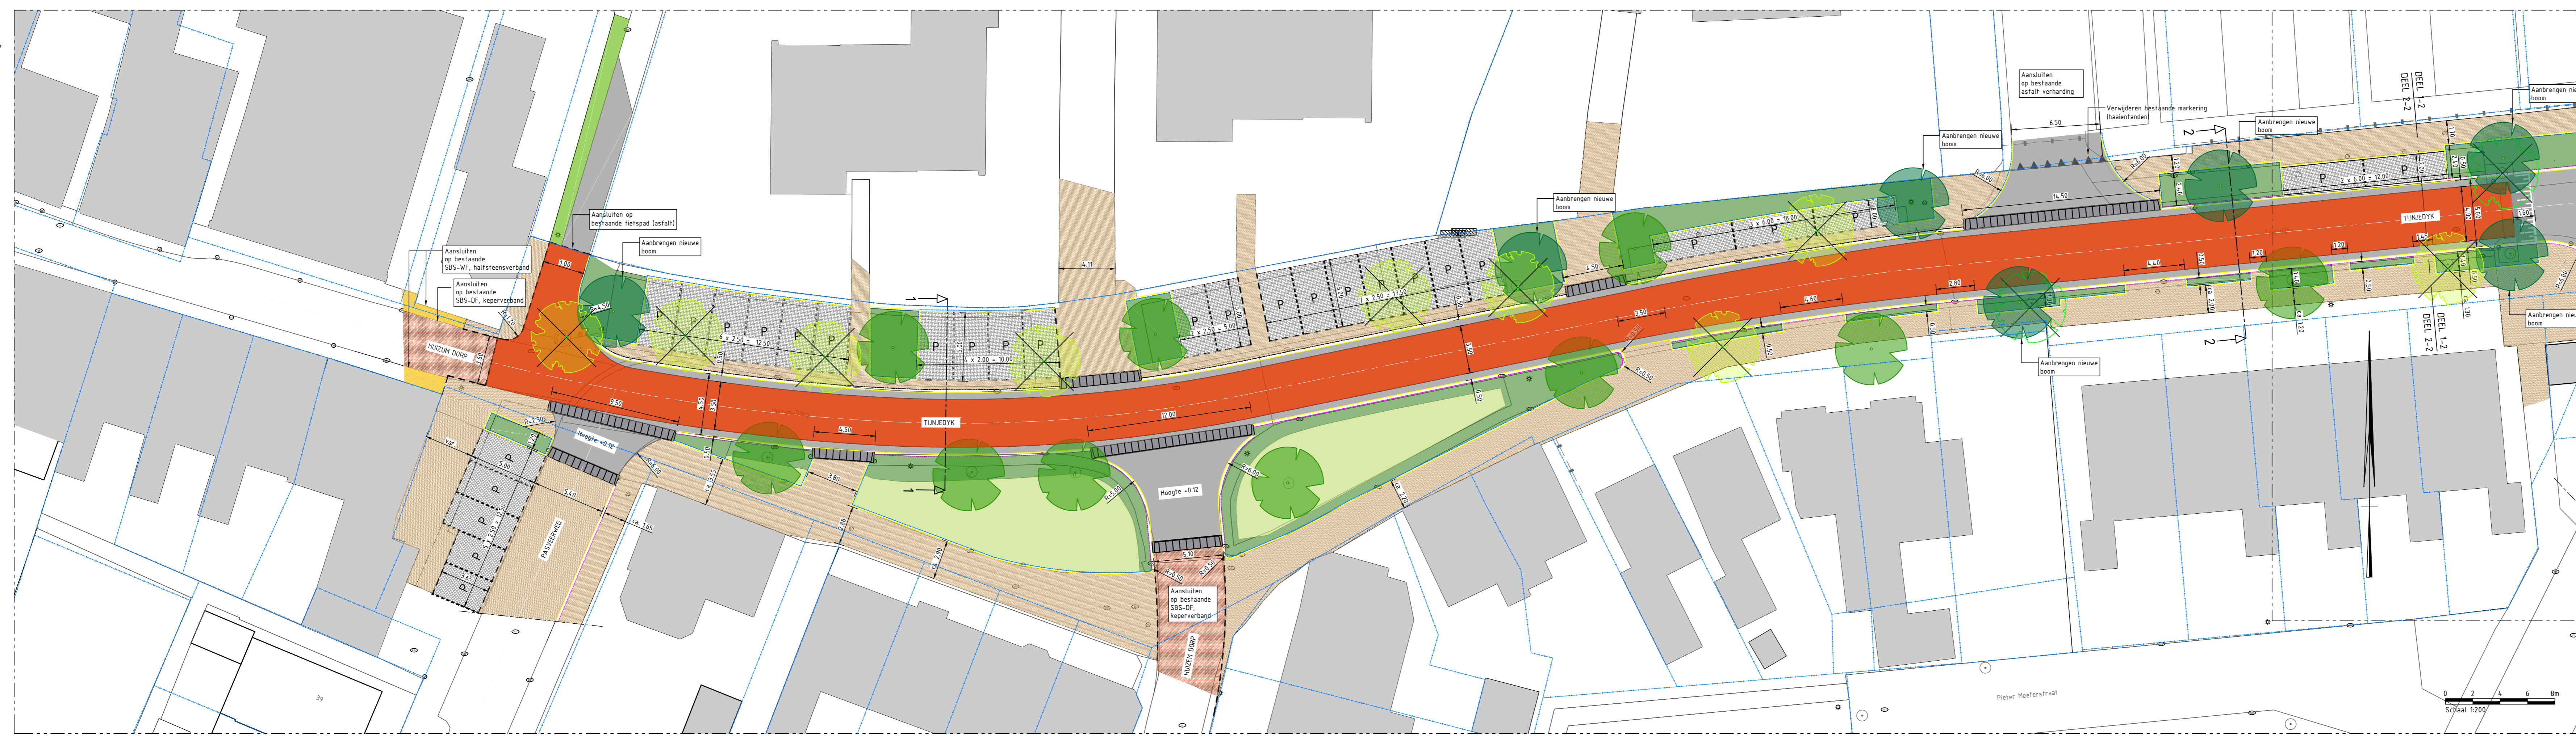


Situatie 2 - 2
1: 200

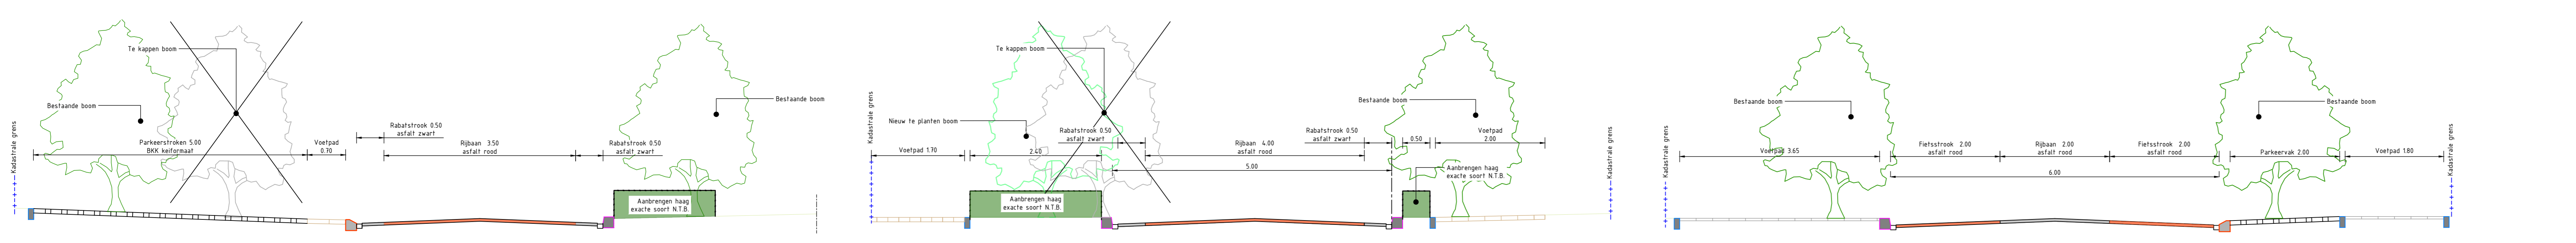

Doorsnede 1-1
1: 50

Doorsnede 2-2
1: 50

Doorsnede 3-3
1: 50

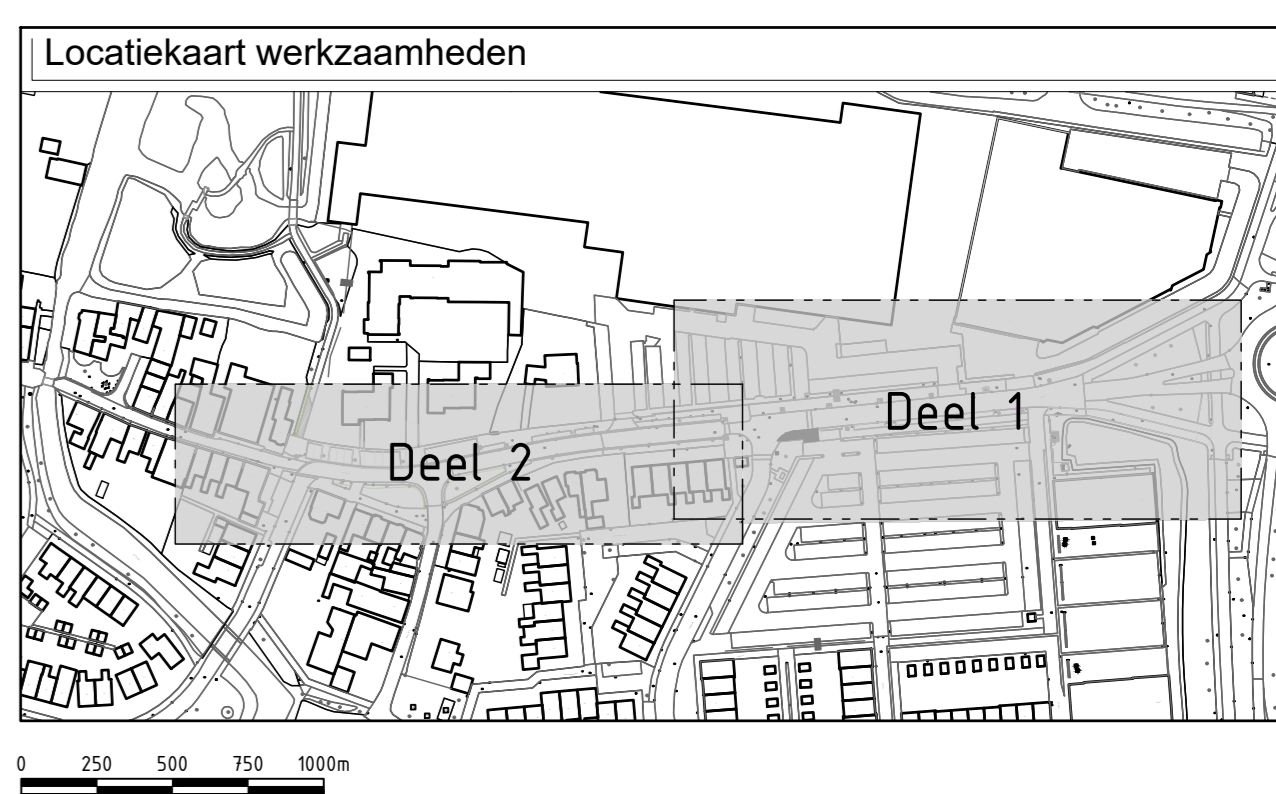

- Opmerkingen**
- Maten in meters, tenzij anders is aangegeven.
 - Hoogtematen in meters t.o.v. N.A.P., tenzij anders is aangegeven.
 - Constructiematen in millimeters, tenzij anders is aangegeven.

C01 Concept	16-03-2023 1ste uitgave	RPL ASE ASE
Revisie Status	Datum	Omschrijving
<p>Gemeente Leeuwarden Dienst Fysiek Domein</p> <p>Project: Herinrichting Tijnjedyk</p> <p>Onderdeel: Concept Voorontwerp</p>		
Schaal: Diverse	Gemaakt door: R. Planinga	Bekeken: n.t.b.
Papierformaat: A0, A1, A2, A3, A4	Gecontroleerd door: A. Smitstra	Ontworpen door: Voorontwerp
		Van: 1
		Tekening: n.t.b.
		Datum: 16-03-2023